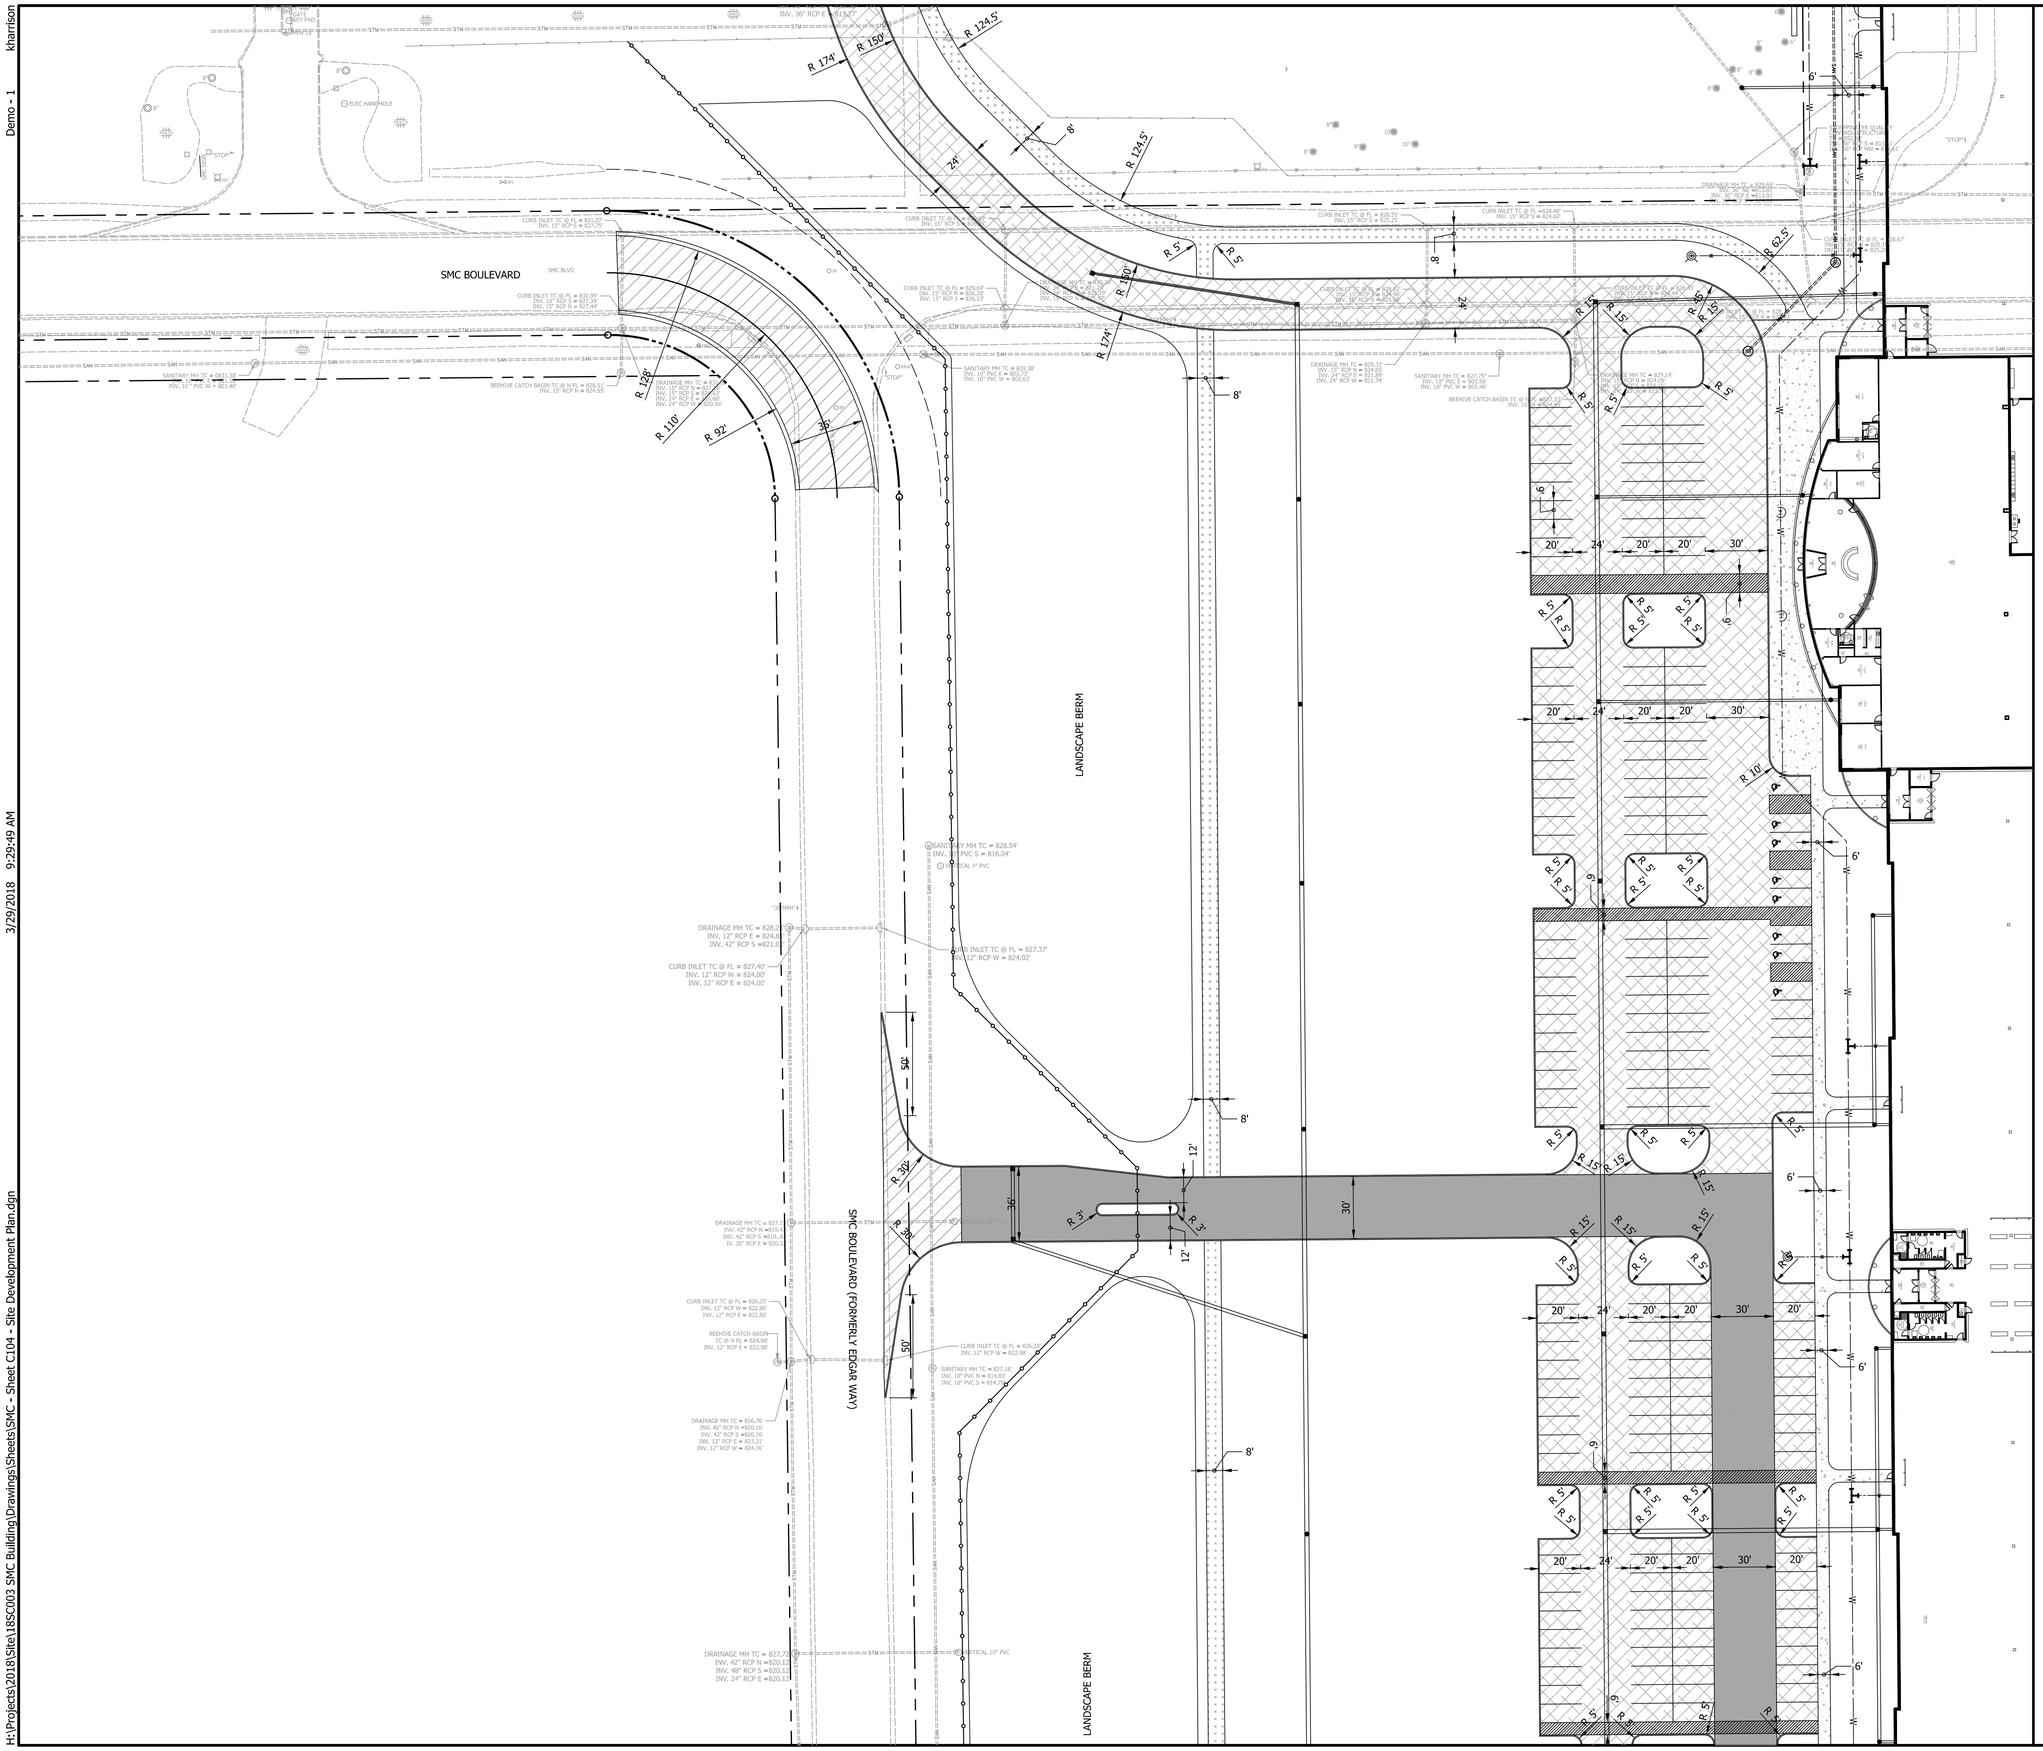

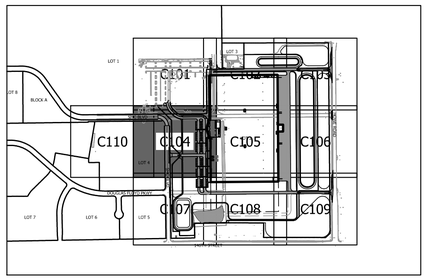

SITE SHEET KEY

N

40' 0 40' 80' 120'