EKZ

Elektrizitätswerke des Kantons Zürich
Netzregion Weinland
Tel: 058 359 41 11

Die genaue Lage der EKZ - Leitungen muss auf Grund von Sondierungen (Handaushub) überprüft werden

Kleinandelfingen

Massstab 1:500 (0m 5m 10m 15m 20m)

Leitungserhebung

Datum 18.08.14

Empfänger : Bachmann Stegemann + Partner 69682

Gültigkeitsdauer: bis 2 Wochen nach Erstellungsdatum
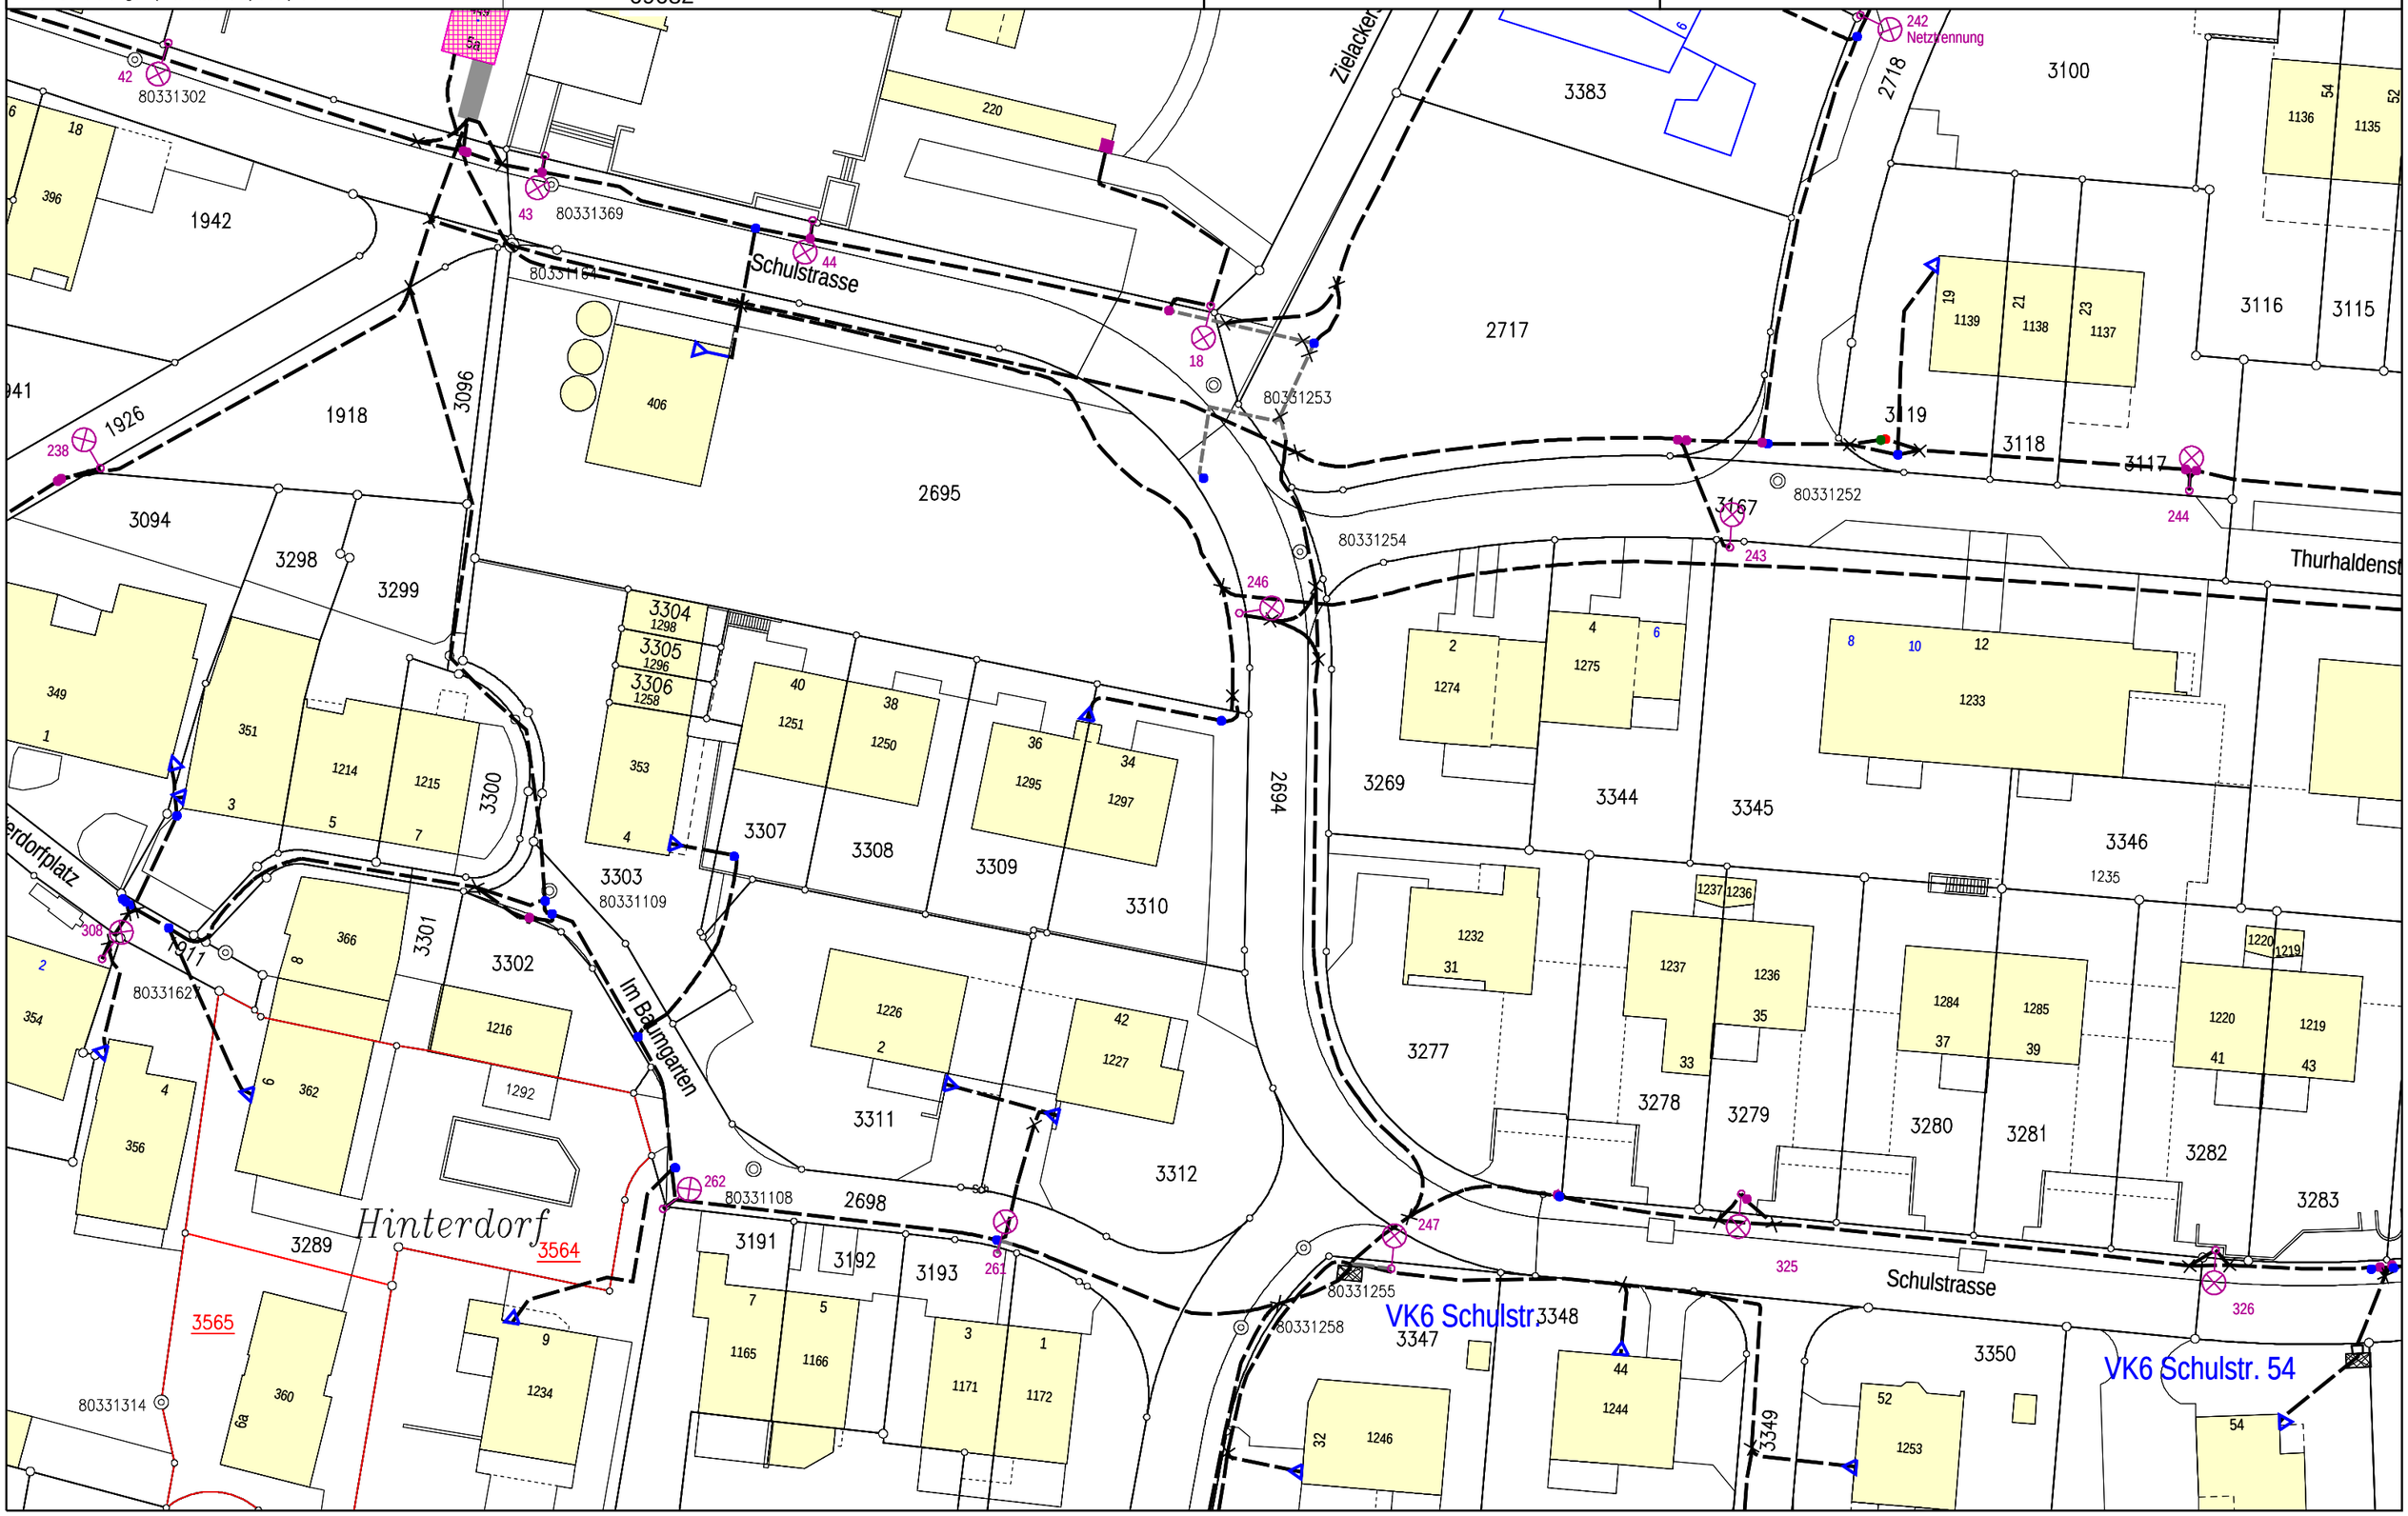
ACHTUNG: Auf dem angefragten Planausschnitt können zusätzlich Leitungen anderer Netzbetreiber vorhanden sein. Bitte holen Sie diese Informationen bei den betroffenen Firmen/Werken ein.