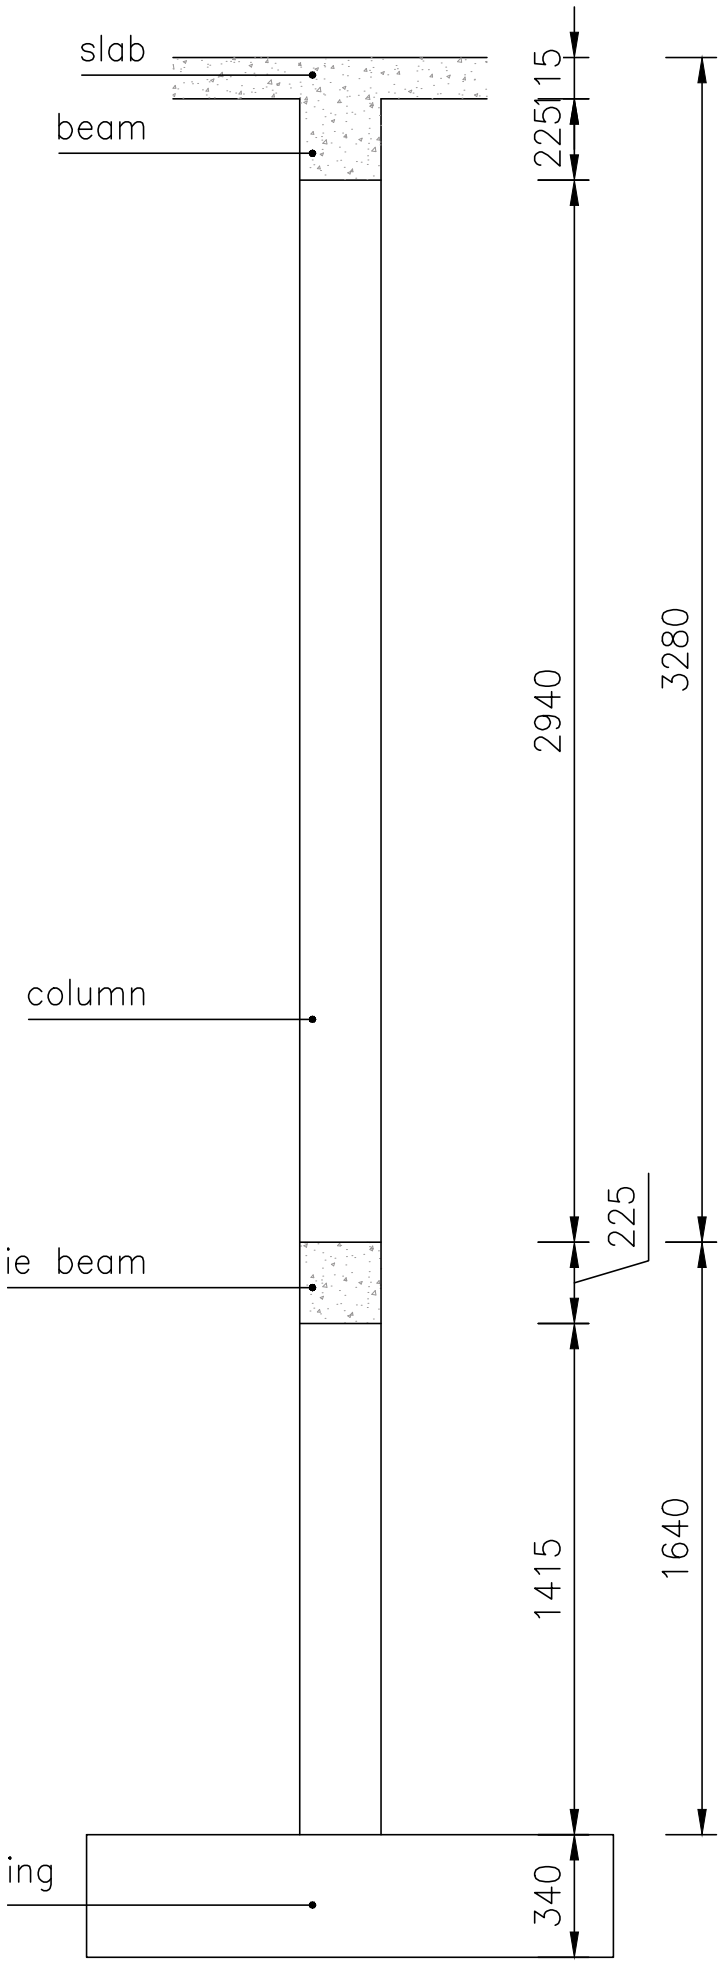
slab
beam
column
ie beam
ing
115
225
2940
3280
225
1415
1640
340